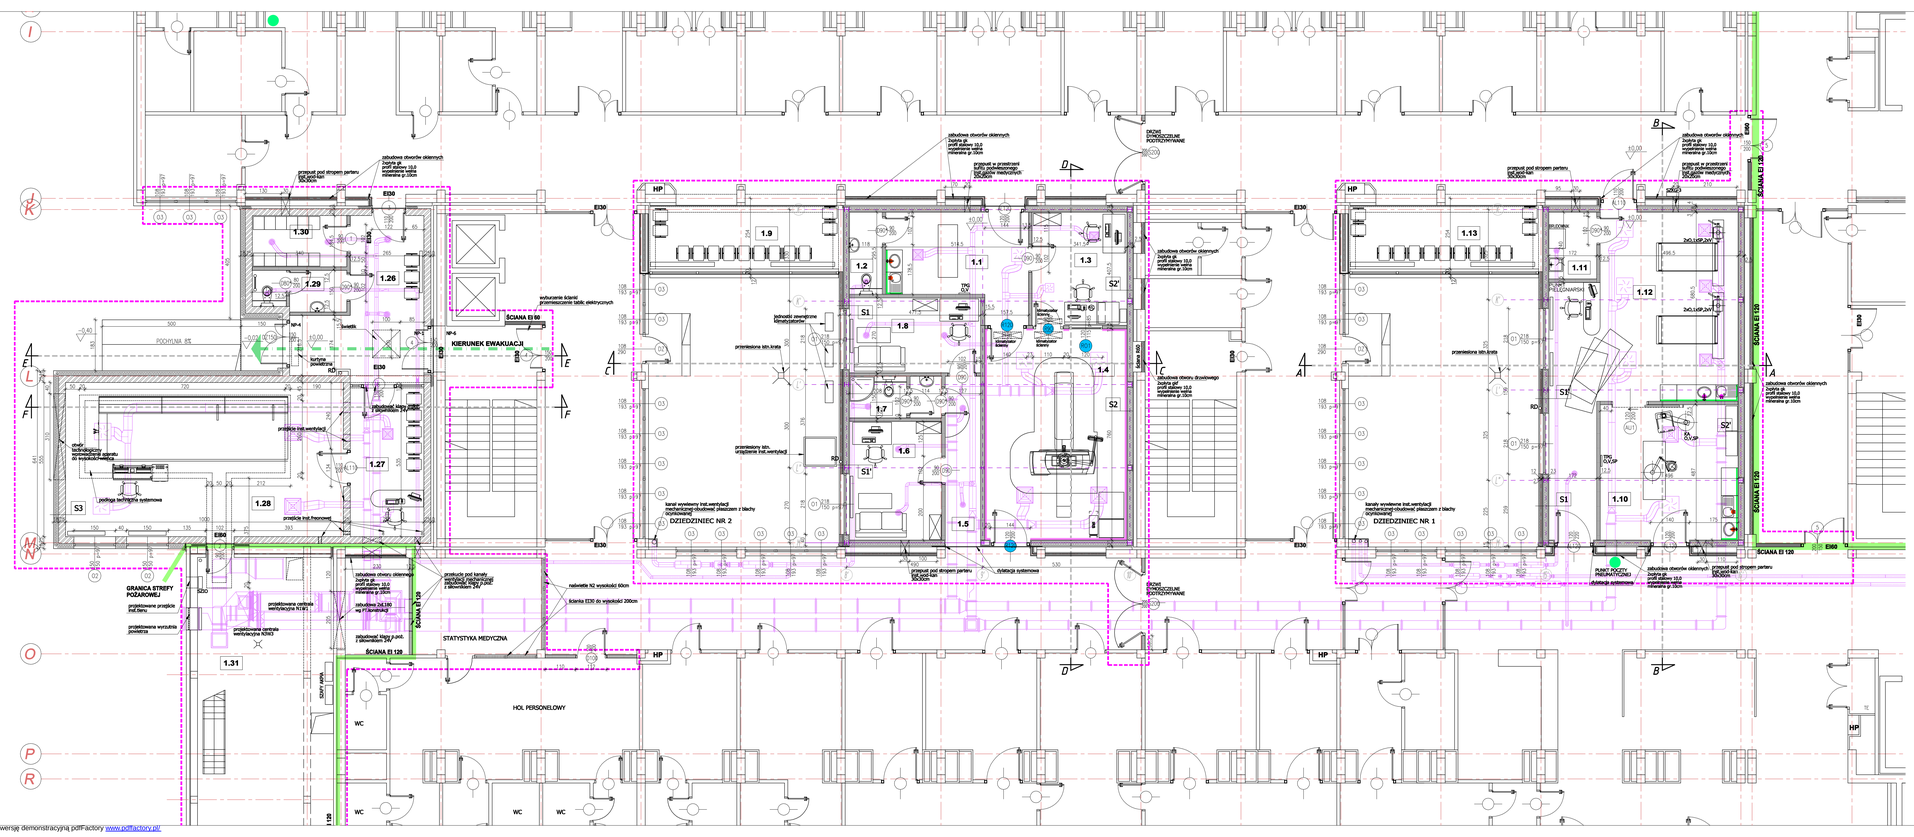
DZIEDZINIEC NR 2
DZIEDZINIEC NR 1
HOL PERSONELOWY
STATYSTYKA MEDYCZNA
KIEROWNIK EWAKUACJI
GRANICA STREFY POŻAROWEJ
ŚCIANA EI 120
ŚCIANA EI 60
ŚCIANA EI 90
ŚCIANA EI 30
przegroda pod stropem parteru GKP 600/1200
przegroda pod stropem parteru GKP 600/1800
przegroda pod stropem parteru GKP 600/600