


RZUT KONSTRUKCJI STROPU GĘSTOZEBROWEGO TERIVA 4,0/11  
SKALA 1:50

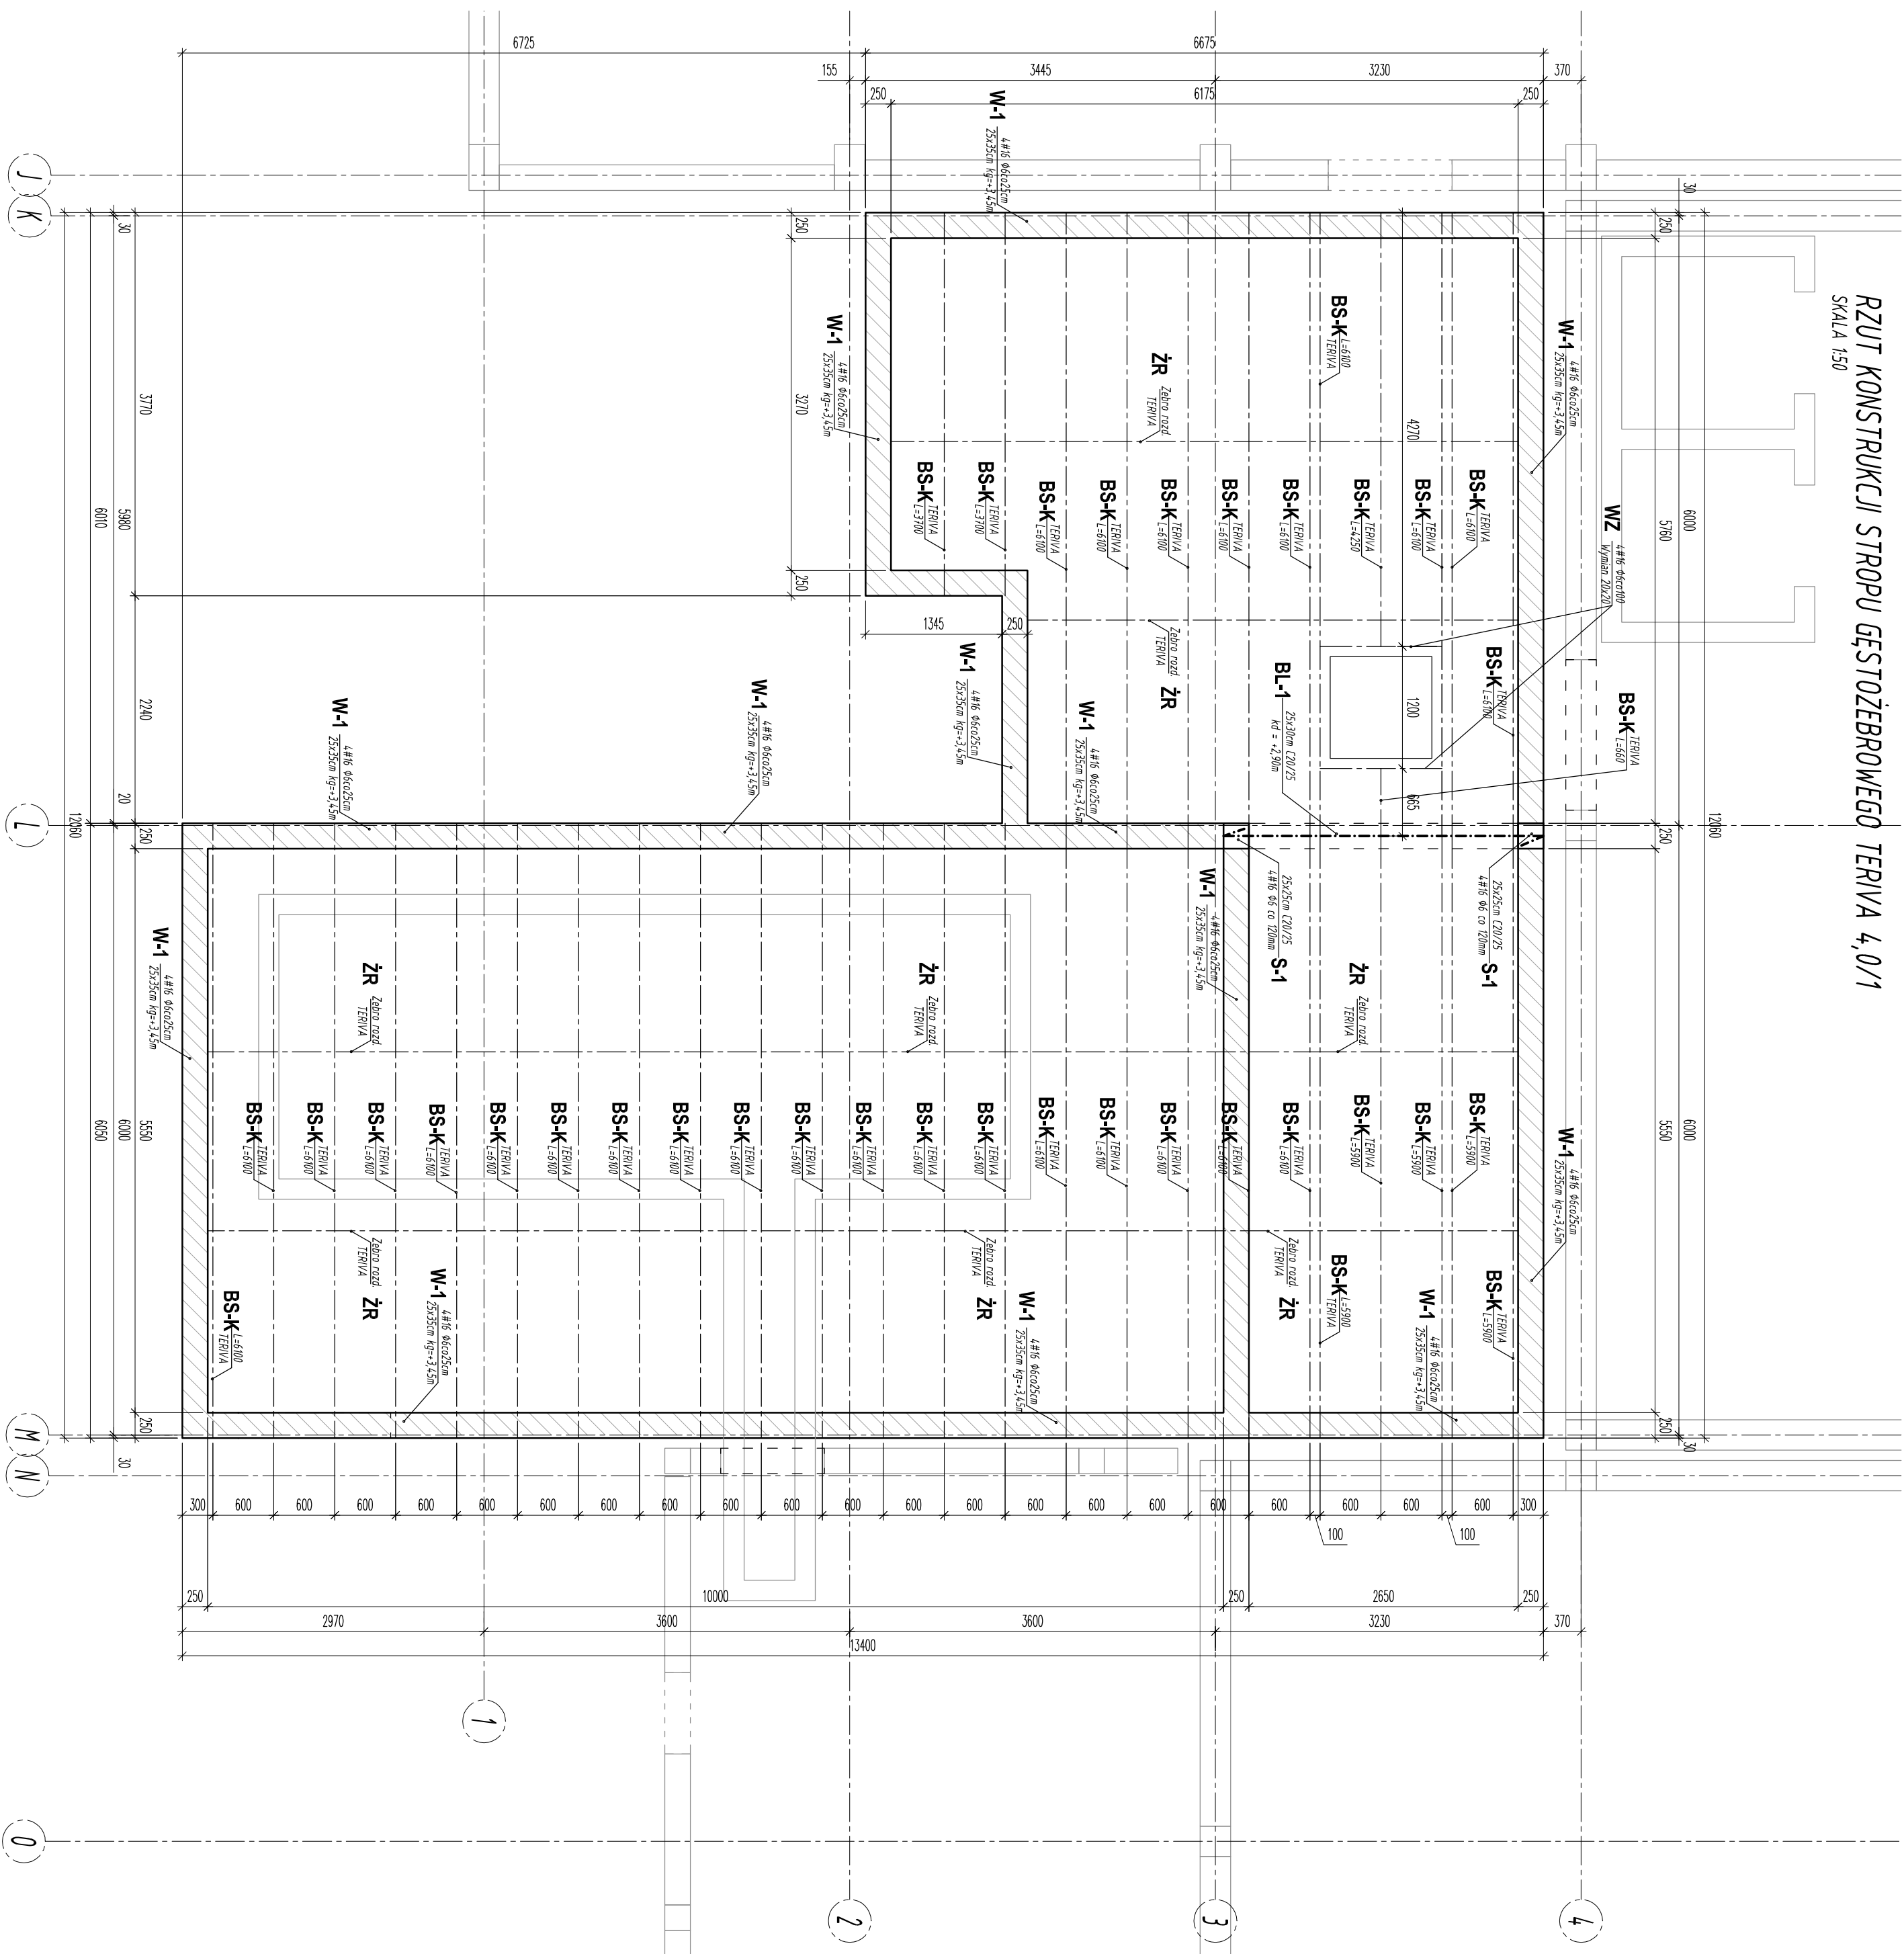

- **UWAGI:**
- **Należy sprawić, aby elementy zgodnie z tym wielostronnym projektem budowlanym, którego jest integralną częścią,**
- **Wszystkie prace należy wykonywać zgodnie z właściwym rozporządzeniem, prawami i normami oraz zgodnie ze sztuką budowlaną,**
- **Wskazane produkty należy rozróżnić jako komplet niezbędnych elementów i dodatków niezbędnych do właściwego montażu oraz ich poprawnego funkcjonowania zgodnie z zadaniami producentów,**
- **Wszystkie prace przygotowawcze, posadowienie, wykończenie, użytkowe, eksploatacyjne i konserwacyjne,**
- **związane z zastosowaniem wskazanych produktów, należy wykonać zgodnie z instrukcjami, procedurami i metodami wymaganymi i przewidzianymi przez producentów danych produktów, i powiny być poprzedzone zapoznaniem się przez Wykonawcę z właściwymi kartami katalogowymi i instrukcjami producentów.**
- **Podany poszczególnych elementów wykonać wg projektu architektonicznego.**
- **Jżeli w projekcie nie podano niczego, to zgodnie z konstrukcjami elementów zalewowych obiektu należy ukończyć znowelizację wskazać wykrzywe odleganie normę PN-B-0264:2002. Dotyczy to również zakłócen prądu znowelizacji, odległości od zakłóceń, kształtu, ilości i odstępów normowych. W razie wątpliwości należy skontaktować się z projektantem.**
- **Z uwagi bliskość doły fizycznej ze sobą budynków osładcze wymiary poszczególnych elementów należy dostosować do budowni.**
- **Strop gospodarczy (teno 4U) i wykonanie stosując wszystkie wymagane przez producenta elementy konstrukcyjne stropu, oraz zgodnie z instrukcją montażu i wytycznymi dostarczonymi przez producenta.**
- **Doobrotne teki teno, zgodnie z tym rozdziałem oraz zgodnie z instrukcją montażu i wytycznymi dostarczonymi przez producenta.**
- **Doobrotne i z wytycznymi producenta stropu oraz zezwolenie techniczne i instrukcję montażu stropu.**

<p>PRACOWNIA AUTORSKIE ZASRZĘCZENIE</p> <p>Przedmiotowy projekt/umów architektoniczny jest chroniony prawem autorskim zgodnie z art. 1 i następnymi /ustawy o Prawie Autorskim i Prawach Pokrewnych z dn. 4 lutego 1994 roku (Dz. nr 24 poz. 83 z 23 lutego 1994 r.)</p> <p>Jednostka projektowa</p> <p><b>PRACOWNIA PROJEKTOWA</b></p> <p><b>MACIEJ JEKIELEK</b></p> <p>40-738 KATOWICE HARCERSKA 13</p> <p>TEL./FAX: 322521 145</p>			
<p>Nazwa projektu:</p> <p><b>ROZBUDOWA SZPITALNEGO ODDZIAŁU RATUNKOWEGO I PRZEBUDOWA ODDZIAŁU INTENSYWNEJ OPIEKI MEDYCZNEJ</b></p>			
<p>Adres:</p> <p><b>SAMODZIELNY PUBLICZNY ZESPÓŁ OPIEKI ZDROWOTNEJ WOJEWÓDZKIEGO SZPITALA SPECJALISTYCZNEGO NR 3 W RYBNIKU UL. ENERGETYKÓW 46</b></p> <p><b>44-200 RYBNIK</b></p>			
<p>Investor/adres:</p> <p><b>SAMODZIELNY PUBLICZNY ZESPÓŁ OPIEKI ZDROWOTNEJ WOJEWÓDZKIEGO SZPITALA SPECJALISTYCZNEGO NR 3 W RYBNIKU UL. ENERGETYKÓW 46</b></p> <p><b>44-200 RYBNIK</b></p>			
<p>Nazwa obiektu:</p> <p><b>RZUT KONSTRUKCJI STROPU TERIAA DOBUDOWA W OSMACH 1-4/-K-M</b></p>			
<p>Autor/projekanci:</p> <p><b>mgr inż. Bartosz Baczynski</b></p>		<p>Upr. nr:</p> <p><b>PKK/0164/P00K/08</b></p>	<p>Podpis:</p>
<p>Sprawdził:</p>		<p>Upr. nr:</p>	<p>Podpis:</p>
<p>Temat:</p> <p><b>PROJEKT WYKONAWCZY</b></p>		<p>Brano:</p>	<p>Nr rysunku:</p>
<p>Skala:</p> <p><b>1:50</b></p>		<p>Miejsce i data:</p> <p><b>Katowice 03.2016</b></p>	<p><b>K-6</b></p>