




RZUT W POZIOME WSPORNIKÓW ŻELBETOWYCH

SKALA 1:50

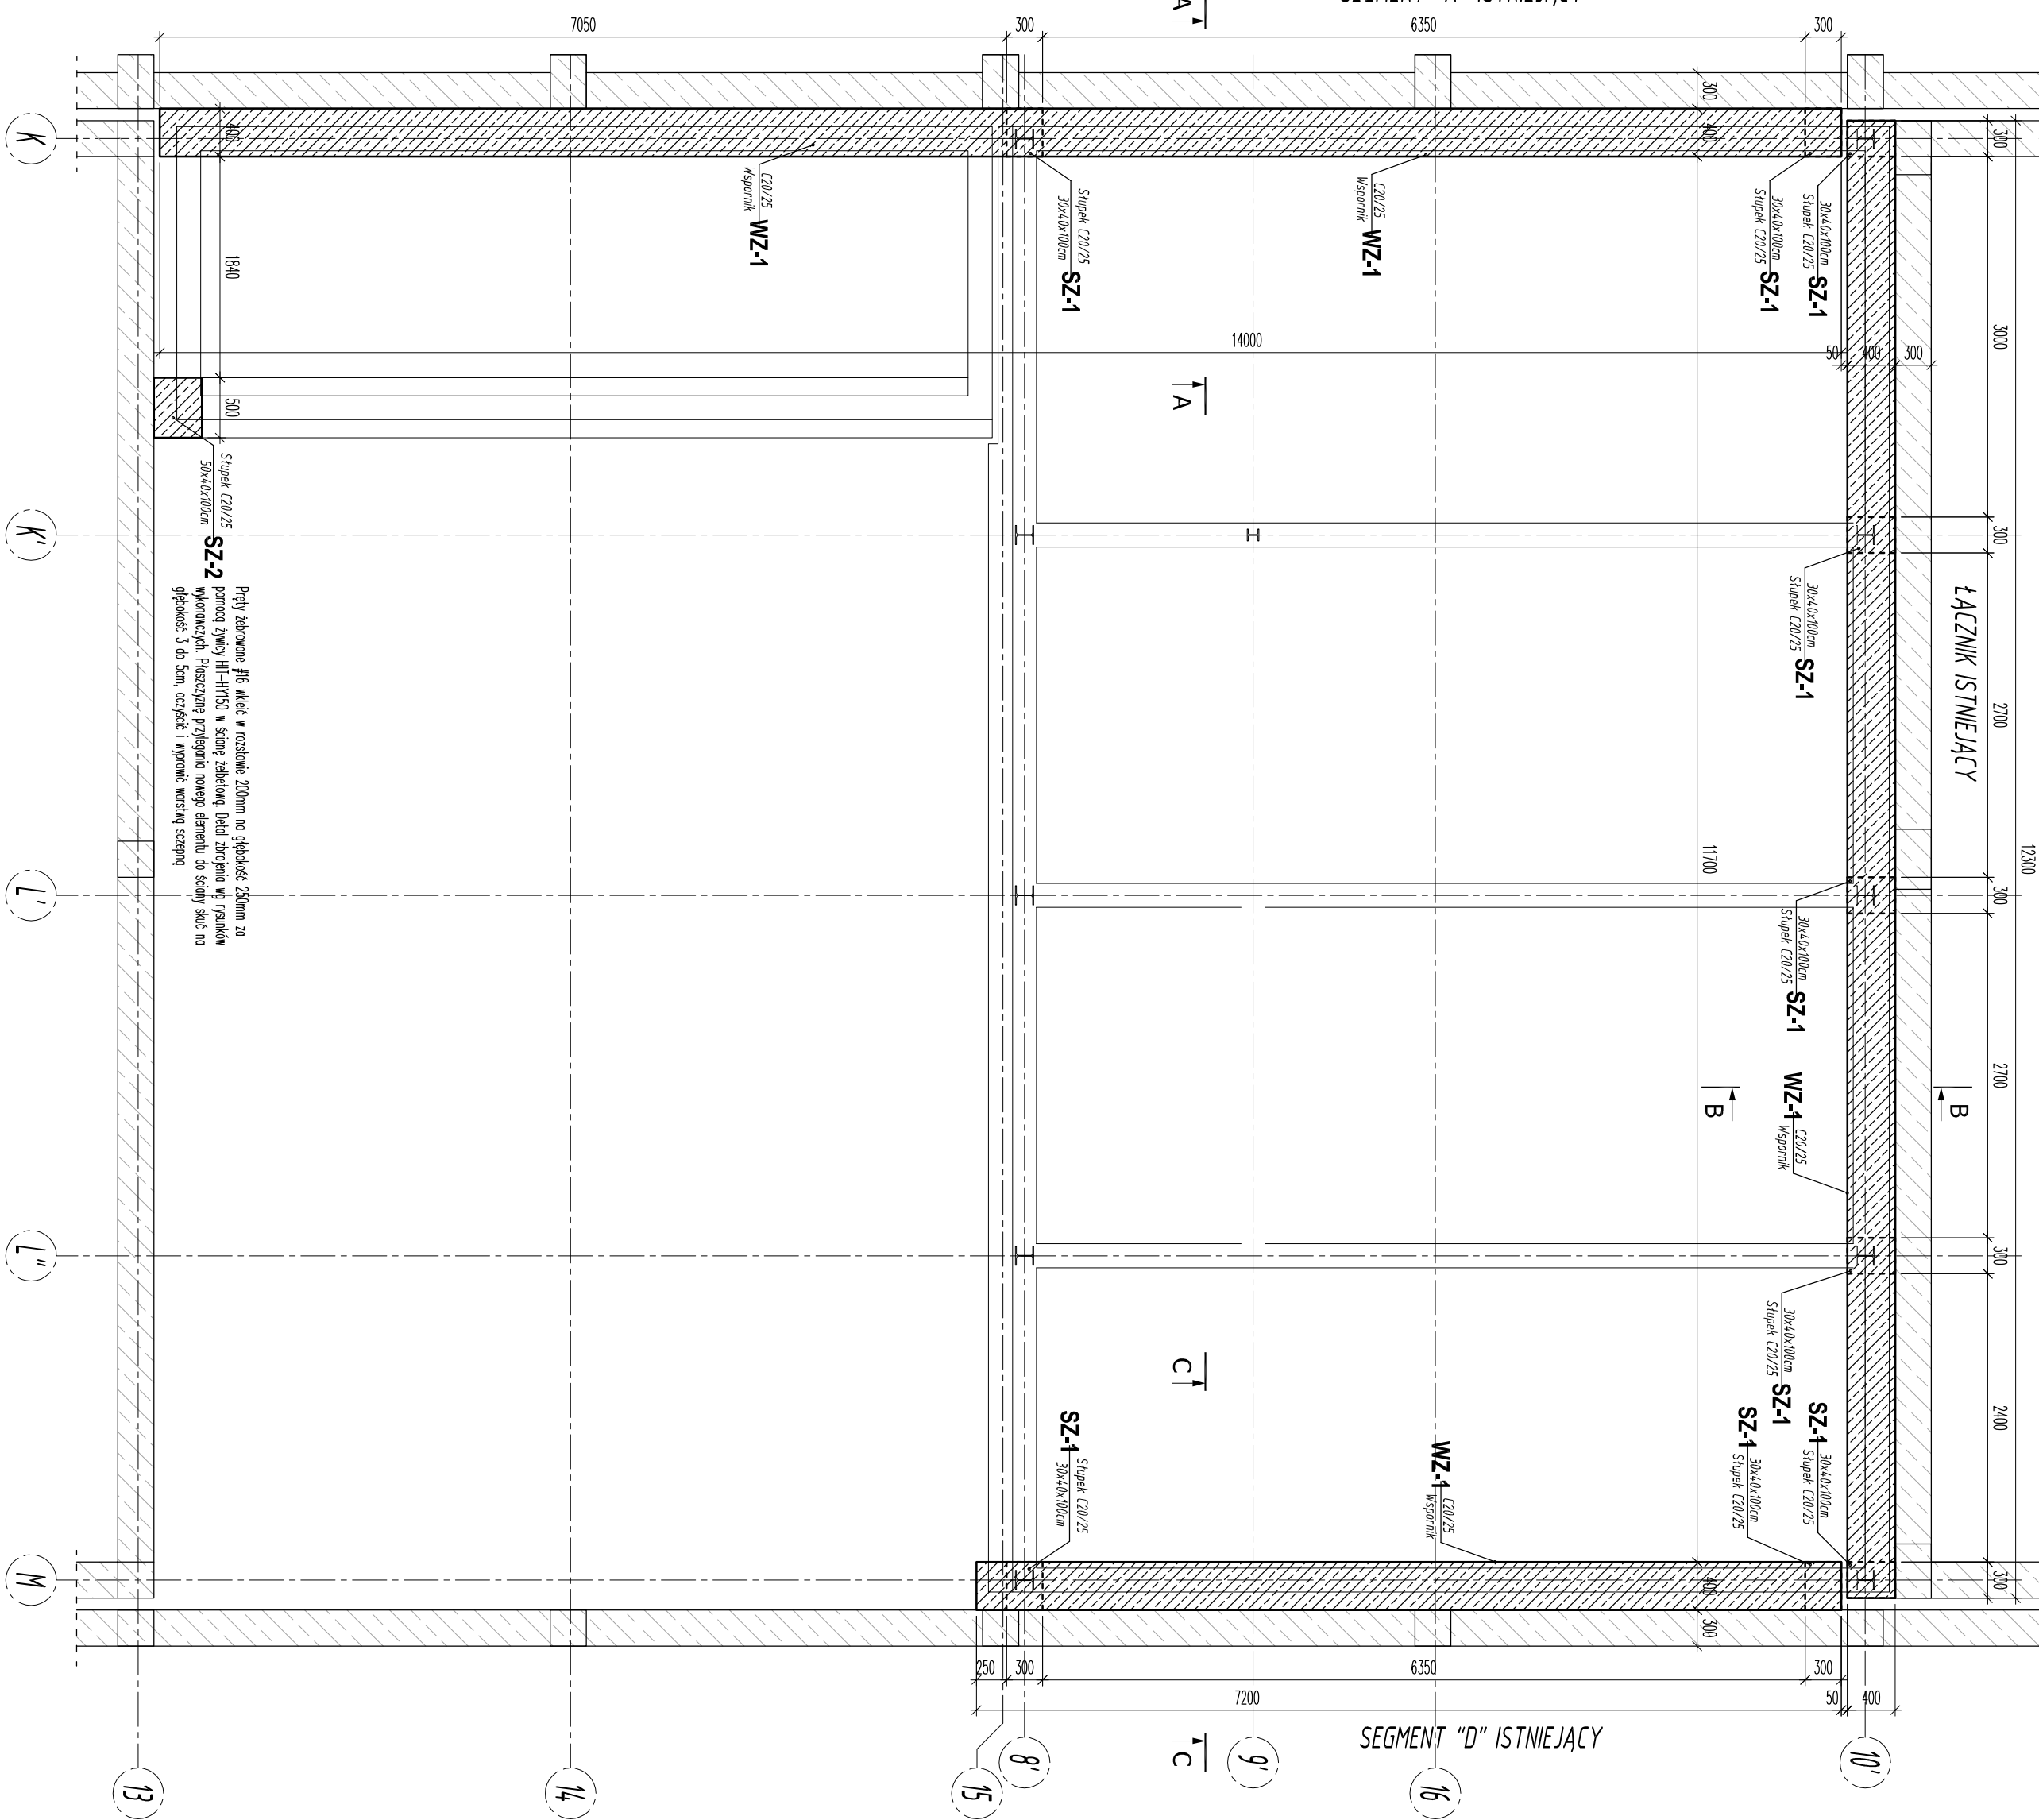

RZUT RUSZTU FUNDAMENTOWEGO

SKALA 1:50

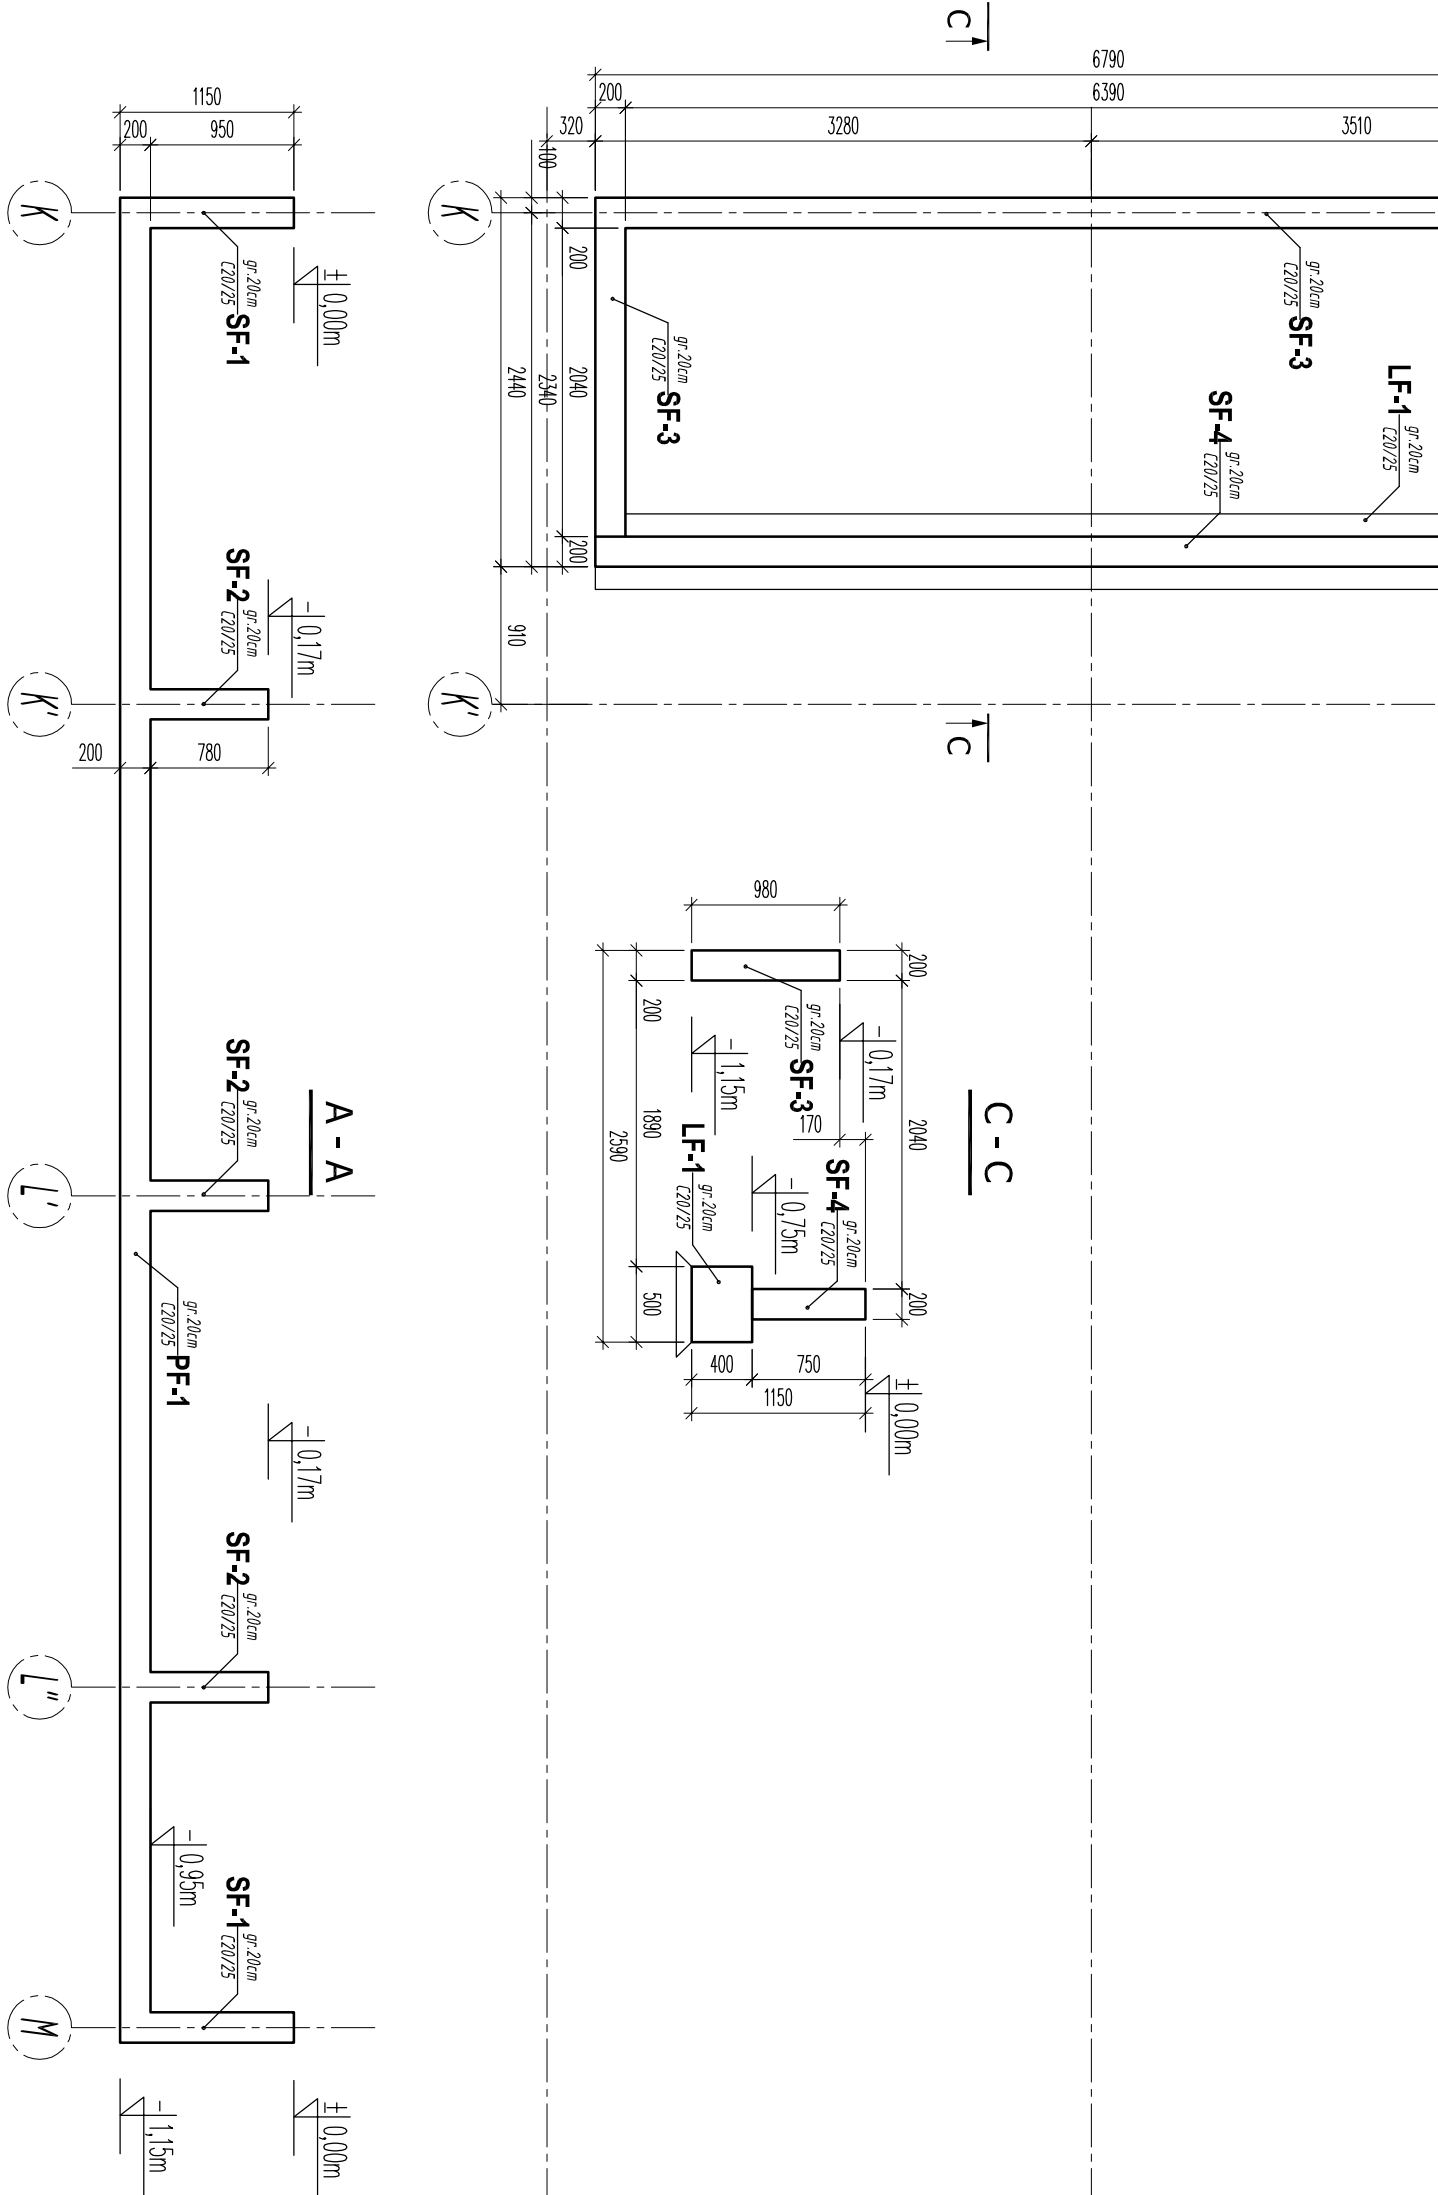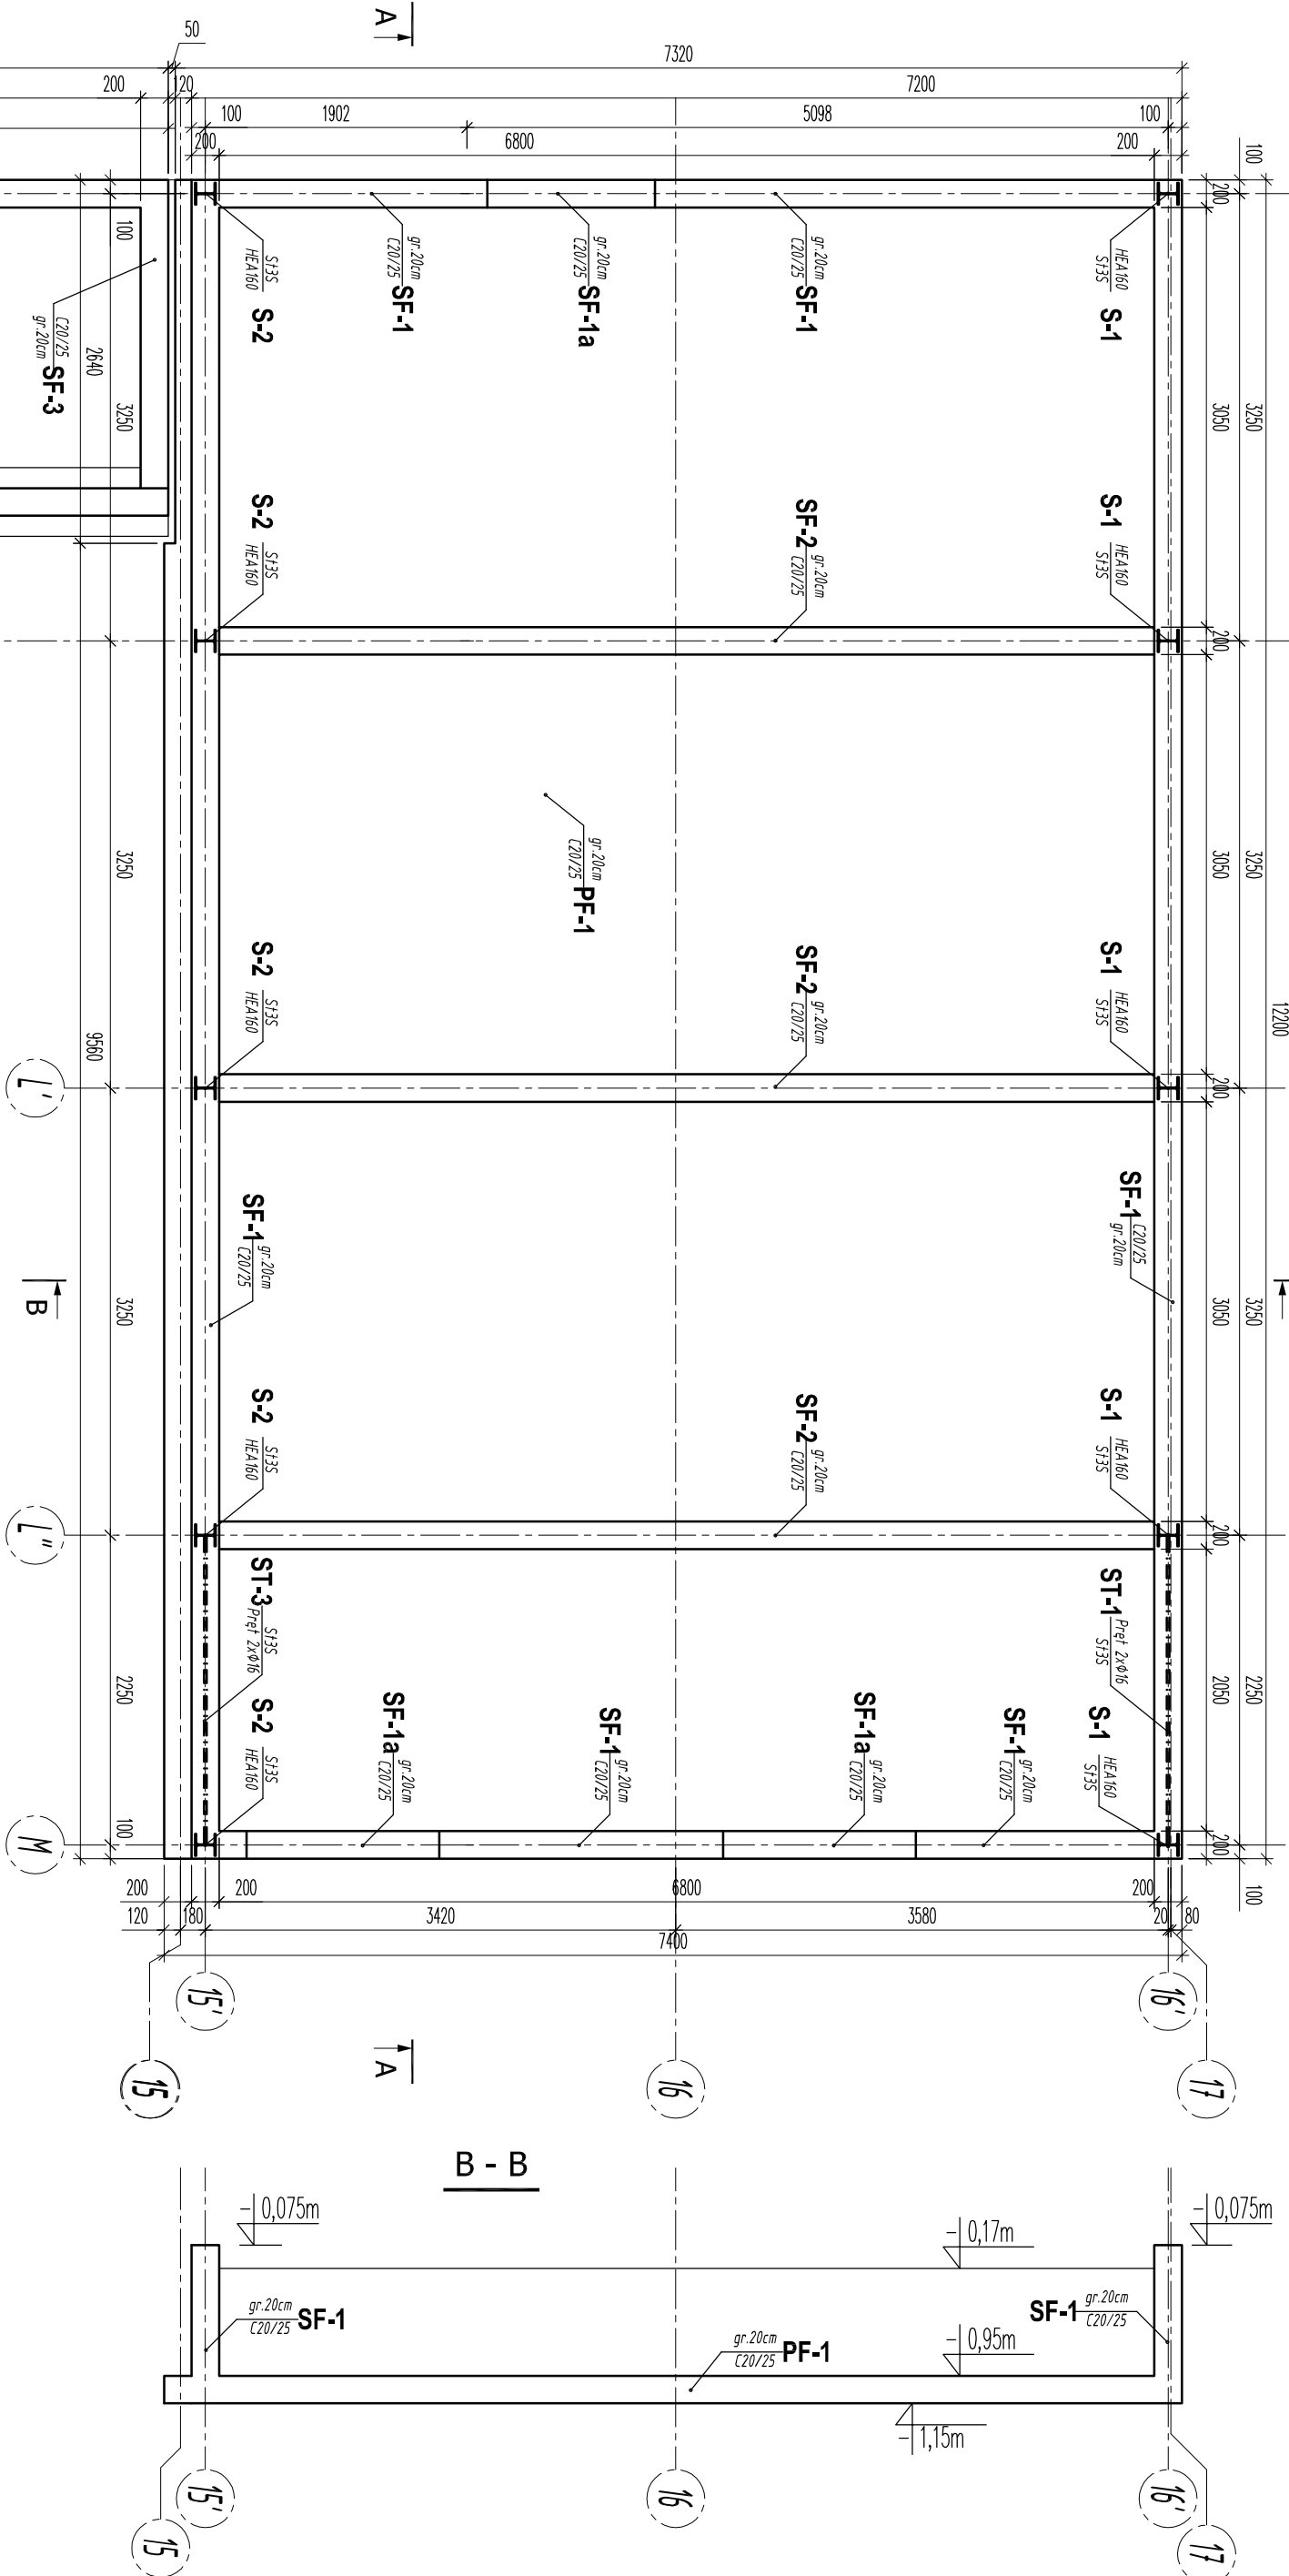

- UWAGI:


- MATERIAŁY:
- BETON: C20/25
 - STAL ZBR.: A-III - EPSIAL
 - STAL KONSTR.: A-0
 - OTULAKA ZBR.: 50mm
- Płyta fundamentowa:
- Grubość: 20cm
 - Podłożenie: 40cm podłoże średniego zagęszczonego wstępnym po 20cm do 50/30

PRACOWNIA PROJEKTOWA MACIEJ JEKIELCZAK			
40-738 KATOWICE HARCERSKA 13			
TEL./FAX: 322521 145			
Nazwa projektu:			
ROZBUDOWA SZPITALNEGO ODDZIAŁU RATUNKOWEGO I PRZEBUDOWA ODDZIAŁU INTENSYWNEJ OPIEKI MEDYCZNEJ			
Adres:			
SAMODZIĘLNĄ PUBLICZNY ZESPÓŁ OPIEKI ZDROWOTNEJ WOJEWÓDZKIEGO SZPITALA SPECJALISTYCZNEGO NR 3 W RYBNIKU UL. ENERGETYKÓW 46			
44-200 RYBNIK			
Nazwa obiektu:			
RZUT FUNDAMENTÓW I KONSTR. WSPÓRZĘCZU DOKŁADOWA W OSIACH 13-17/K-M			
Autor/projektant:		Upr. inż.:	
mgr inż. Bartosz Buczyński		PDK/0164/P004/08	
Sprawdził:		Upr. inż.:	
mgr inż. Bartosz Buczyński		PDK/0164/P004/08	
Bryła:		Nr projektu:	
PROJEKT WYKONAWCZY		K-3	
Stan:		Ważność i data:	
1:50		Katowice 03.2016	